


LEGENDA ANOTÁCIÍ

- Zlegalizovaný smer pohybu cyklistov, úpravou VDZ
- Existujúci smer premávky
- Zmiešaný pohyb chodcov a cyklistov
- Cyklo chodník

LEGENDA VDZ

- 514 - 5ks
- 507-70 - 11ks
- 515-58 - 24ks
- 220 - 24ks
- 328-50 - 1ks
- 230
- 507-58
- Existujúce VDZ
- Doplnené VDZ

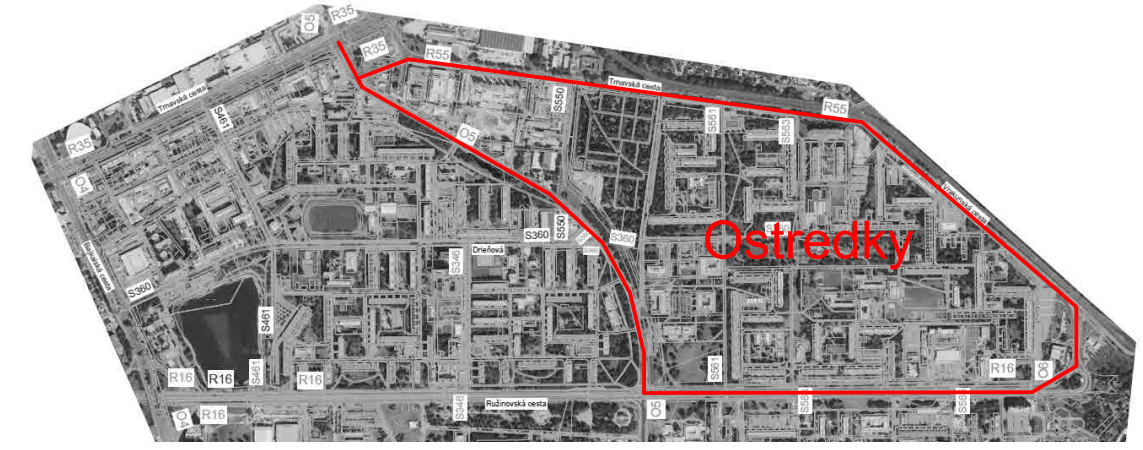

| | | |
|---|--------------------|---|
| Projekt: Návrh štúdie realizovateľnosti vedľajších cyklistických trás | | Formát: 2x5 A4 |
| Kraj: Bratislavský | | Okres: Bratislava II |
| Objekt: Dopravné značenie - Ostreďky | | Obec: Bratislava - Ružinov |
| Výkres: Situácia | Č. Výkresu: 3.2 | Mierka: 1:2000 |
| Vypracoval: Michal Ďurta | | teléfono: 0917 942 574 email: durta.michal@gmail.com |